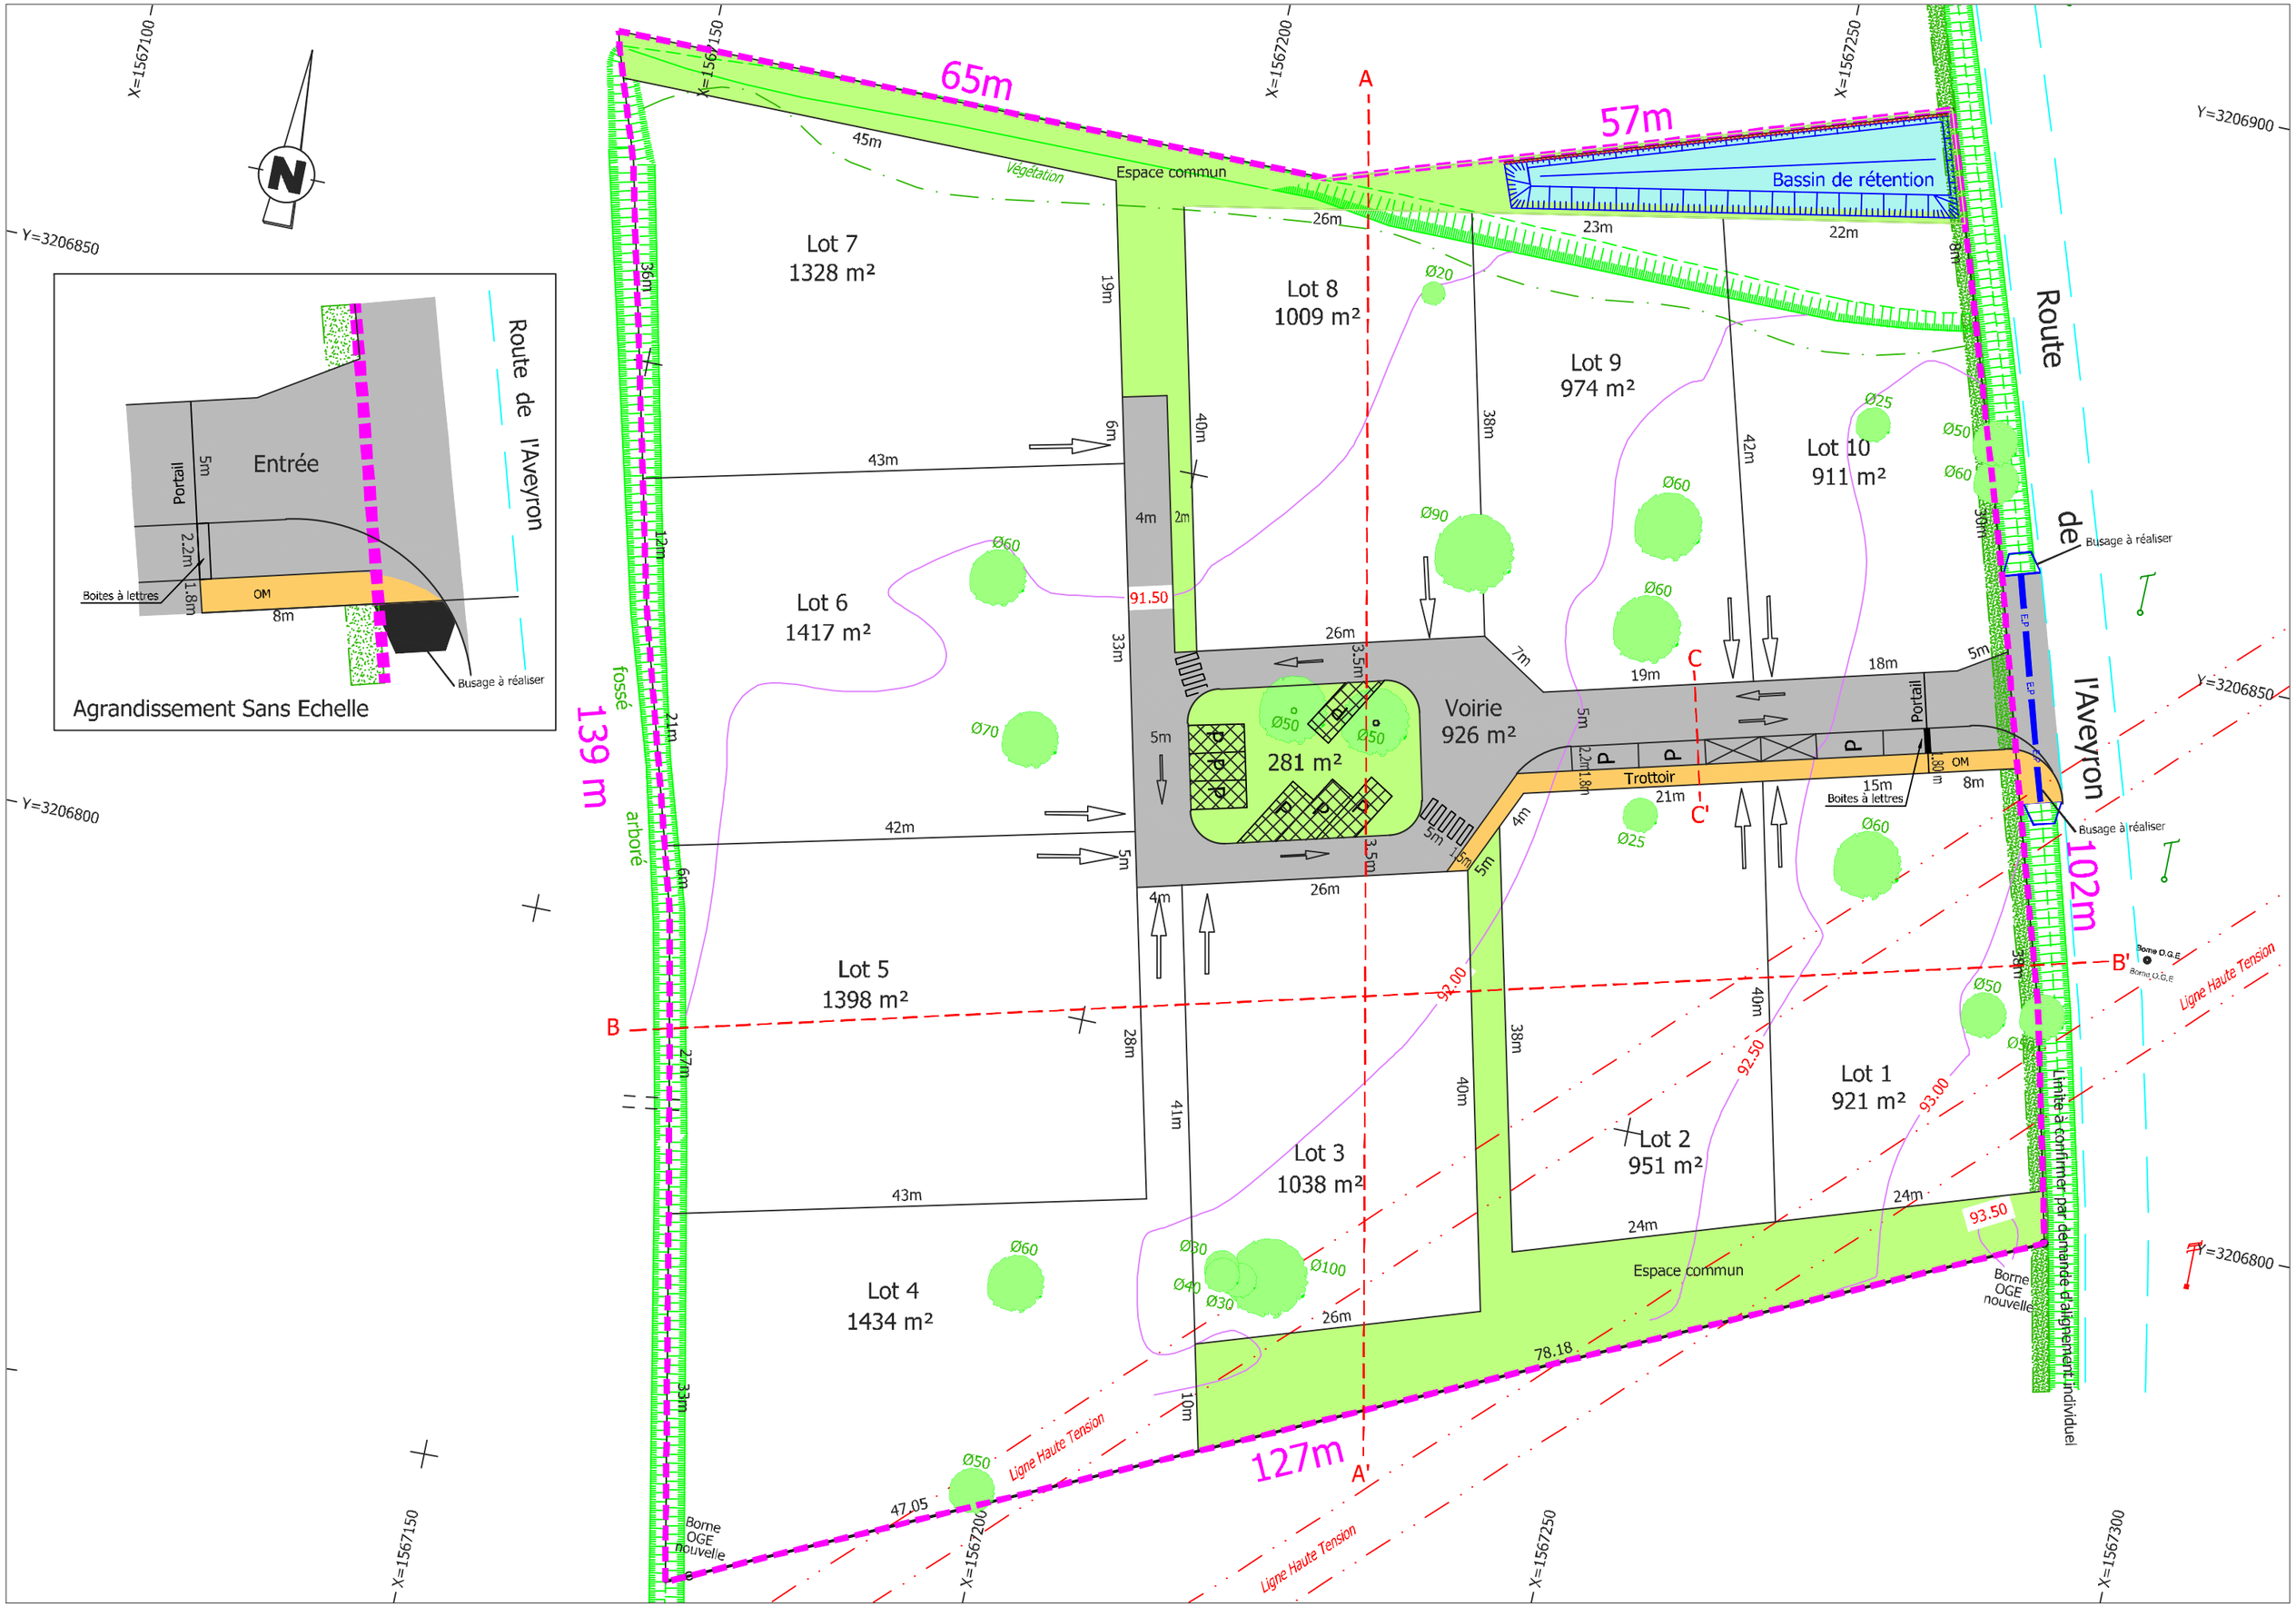

Agrandissement Sans Echelle
Entrée
Portail
Boites à lettres
OM
Busage à réaliser
Route de l'Aveyron
65m
57m
102m
127m
139 m
Bassin de rétention
Espace commun
Végétation
Lot 1
921 m²
Lot 2
951 m²
Lot 3
1038 m²
Lot 4
1434 m²
Lot 5
1398 m²
Lot 6
1417 m²
Lot 7
1328 m²
Lot 8
1009 m²
Lot 9
974 m²
Lot 10
911 m²
Voirie
926 m²
281 m²
Trottoir
Portail
Boites à lettres
Limite à confirmer par demande d'alignement individuel
Ligne Haute Tension
Borne OGE nouvelle
fossé arboré
Y=3206850
Y=3206800
Y=3206900
X=1567100
X=1567150
X=1567200
X=1567250
X=1567300