


PLAN DE COMPOSITION

Propriété FL DIFFUSION

Echelle : 1/750
 Dossier : 210965
 Dressé le : Octobre 2021

Cyrille BONNET
 Architecte D.P.L.G. - Urbaniste
 8 Rue d'Albères - MONTRODÉZ
 Tél. : 09 71 55 22 87
 N° d'inscription OA : 076916
 SIREN : 525 027 335

Département du Tam et Garonne
 Commune de Montauban
 Adresse : Route de Saint Nauphary
 Section : EL
 Parcelle n°171 et 784
PA4

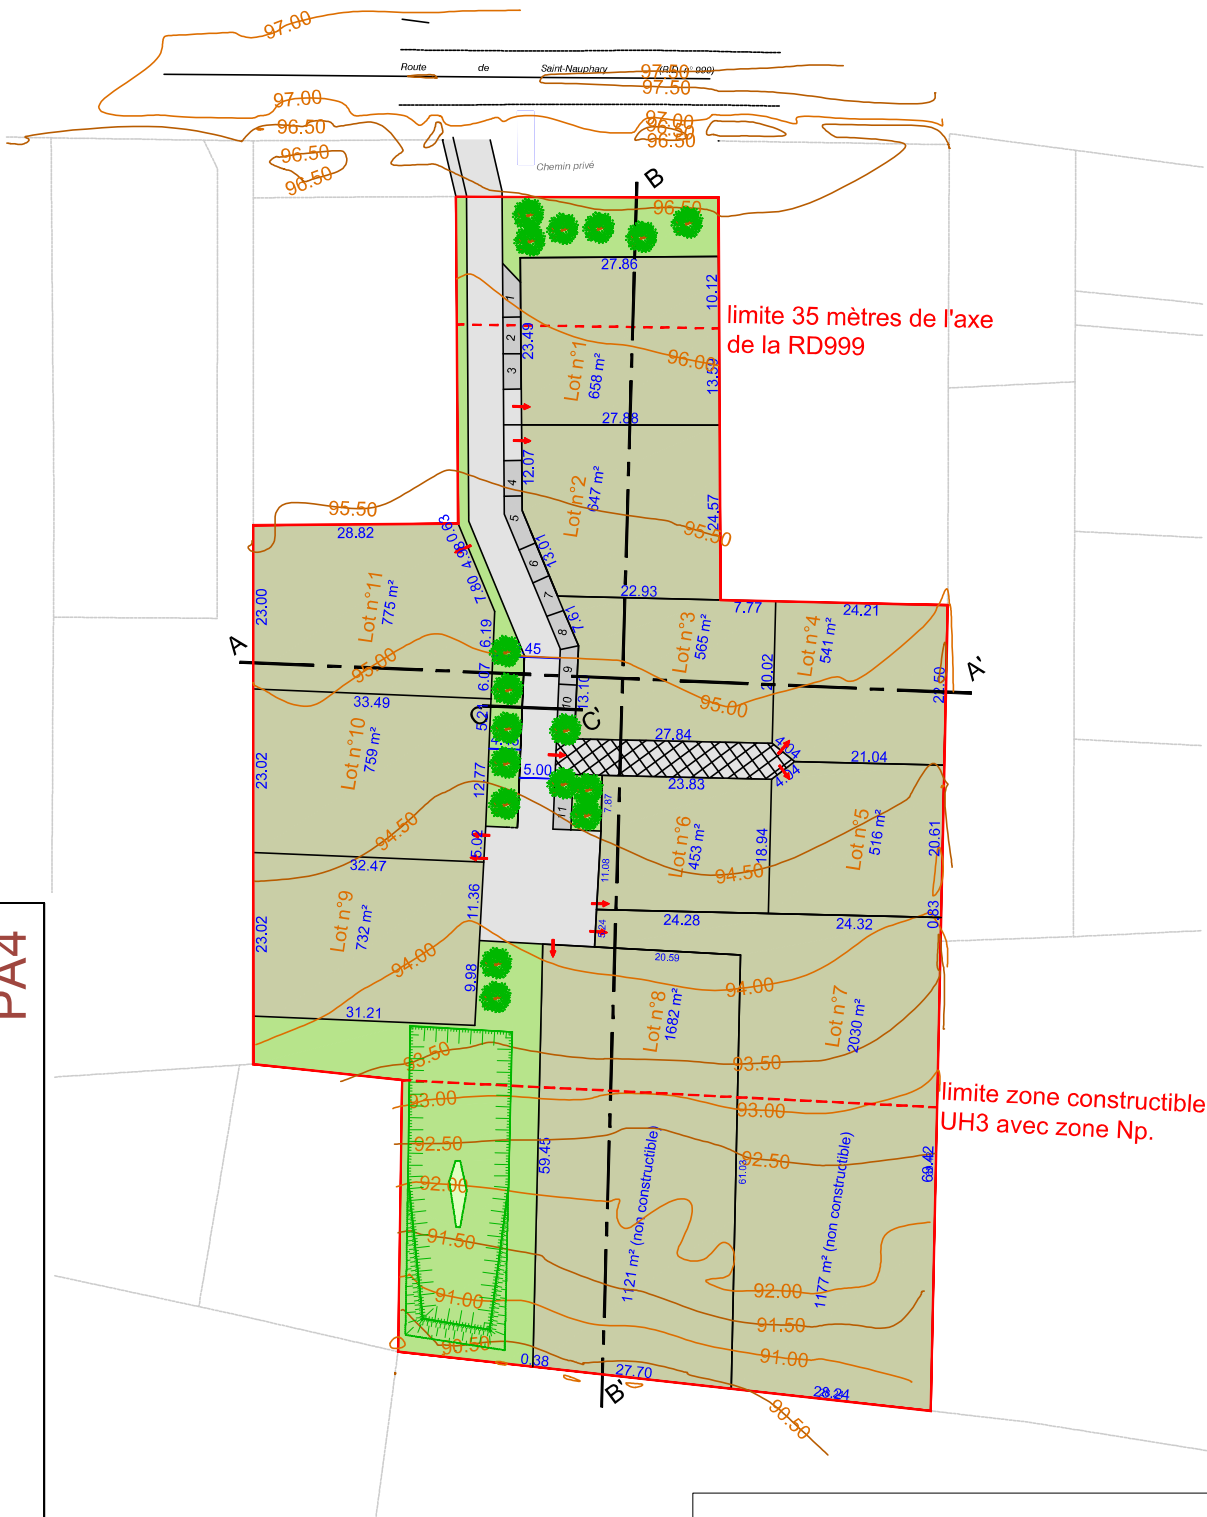

Périmètre du lotissement

- Voirie partagée
- Parking
- Espace paysager
- Lots individuels
- Accès aux lots
- Voie privative indivise réalisée en grave par l'aménageur
- Arbres