Commune de FINHAN (82)

Parcelles AD.208p AD.211p

LOTISSEMENT "L'Enclos des Gravilles"

PA4 - PLAN DE COMPOSITION

Maître d'ouvrage :

Mme Danièle GOUBET
6 Impasse de la Graville
82700 FINHAN

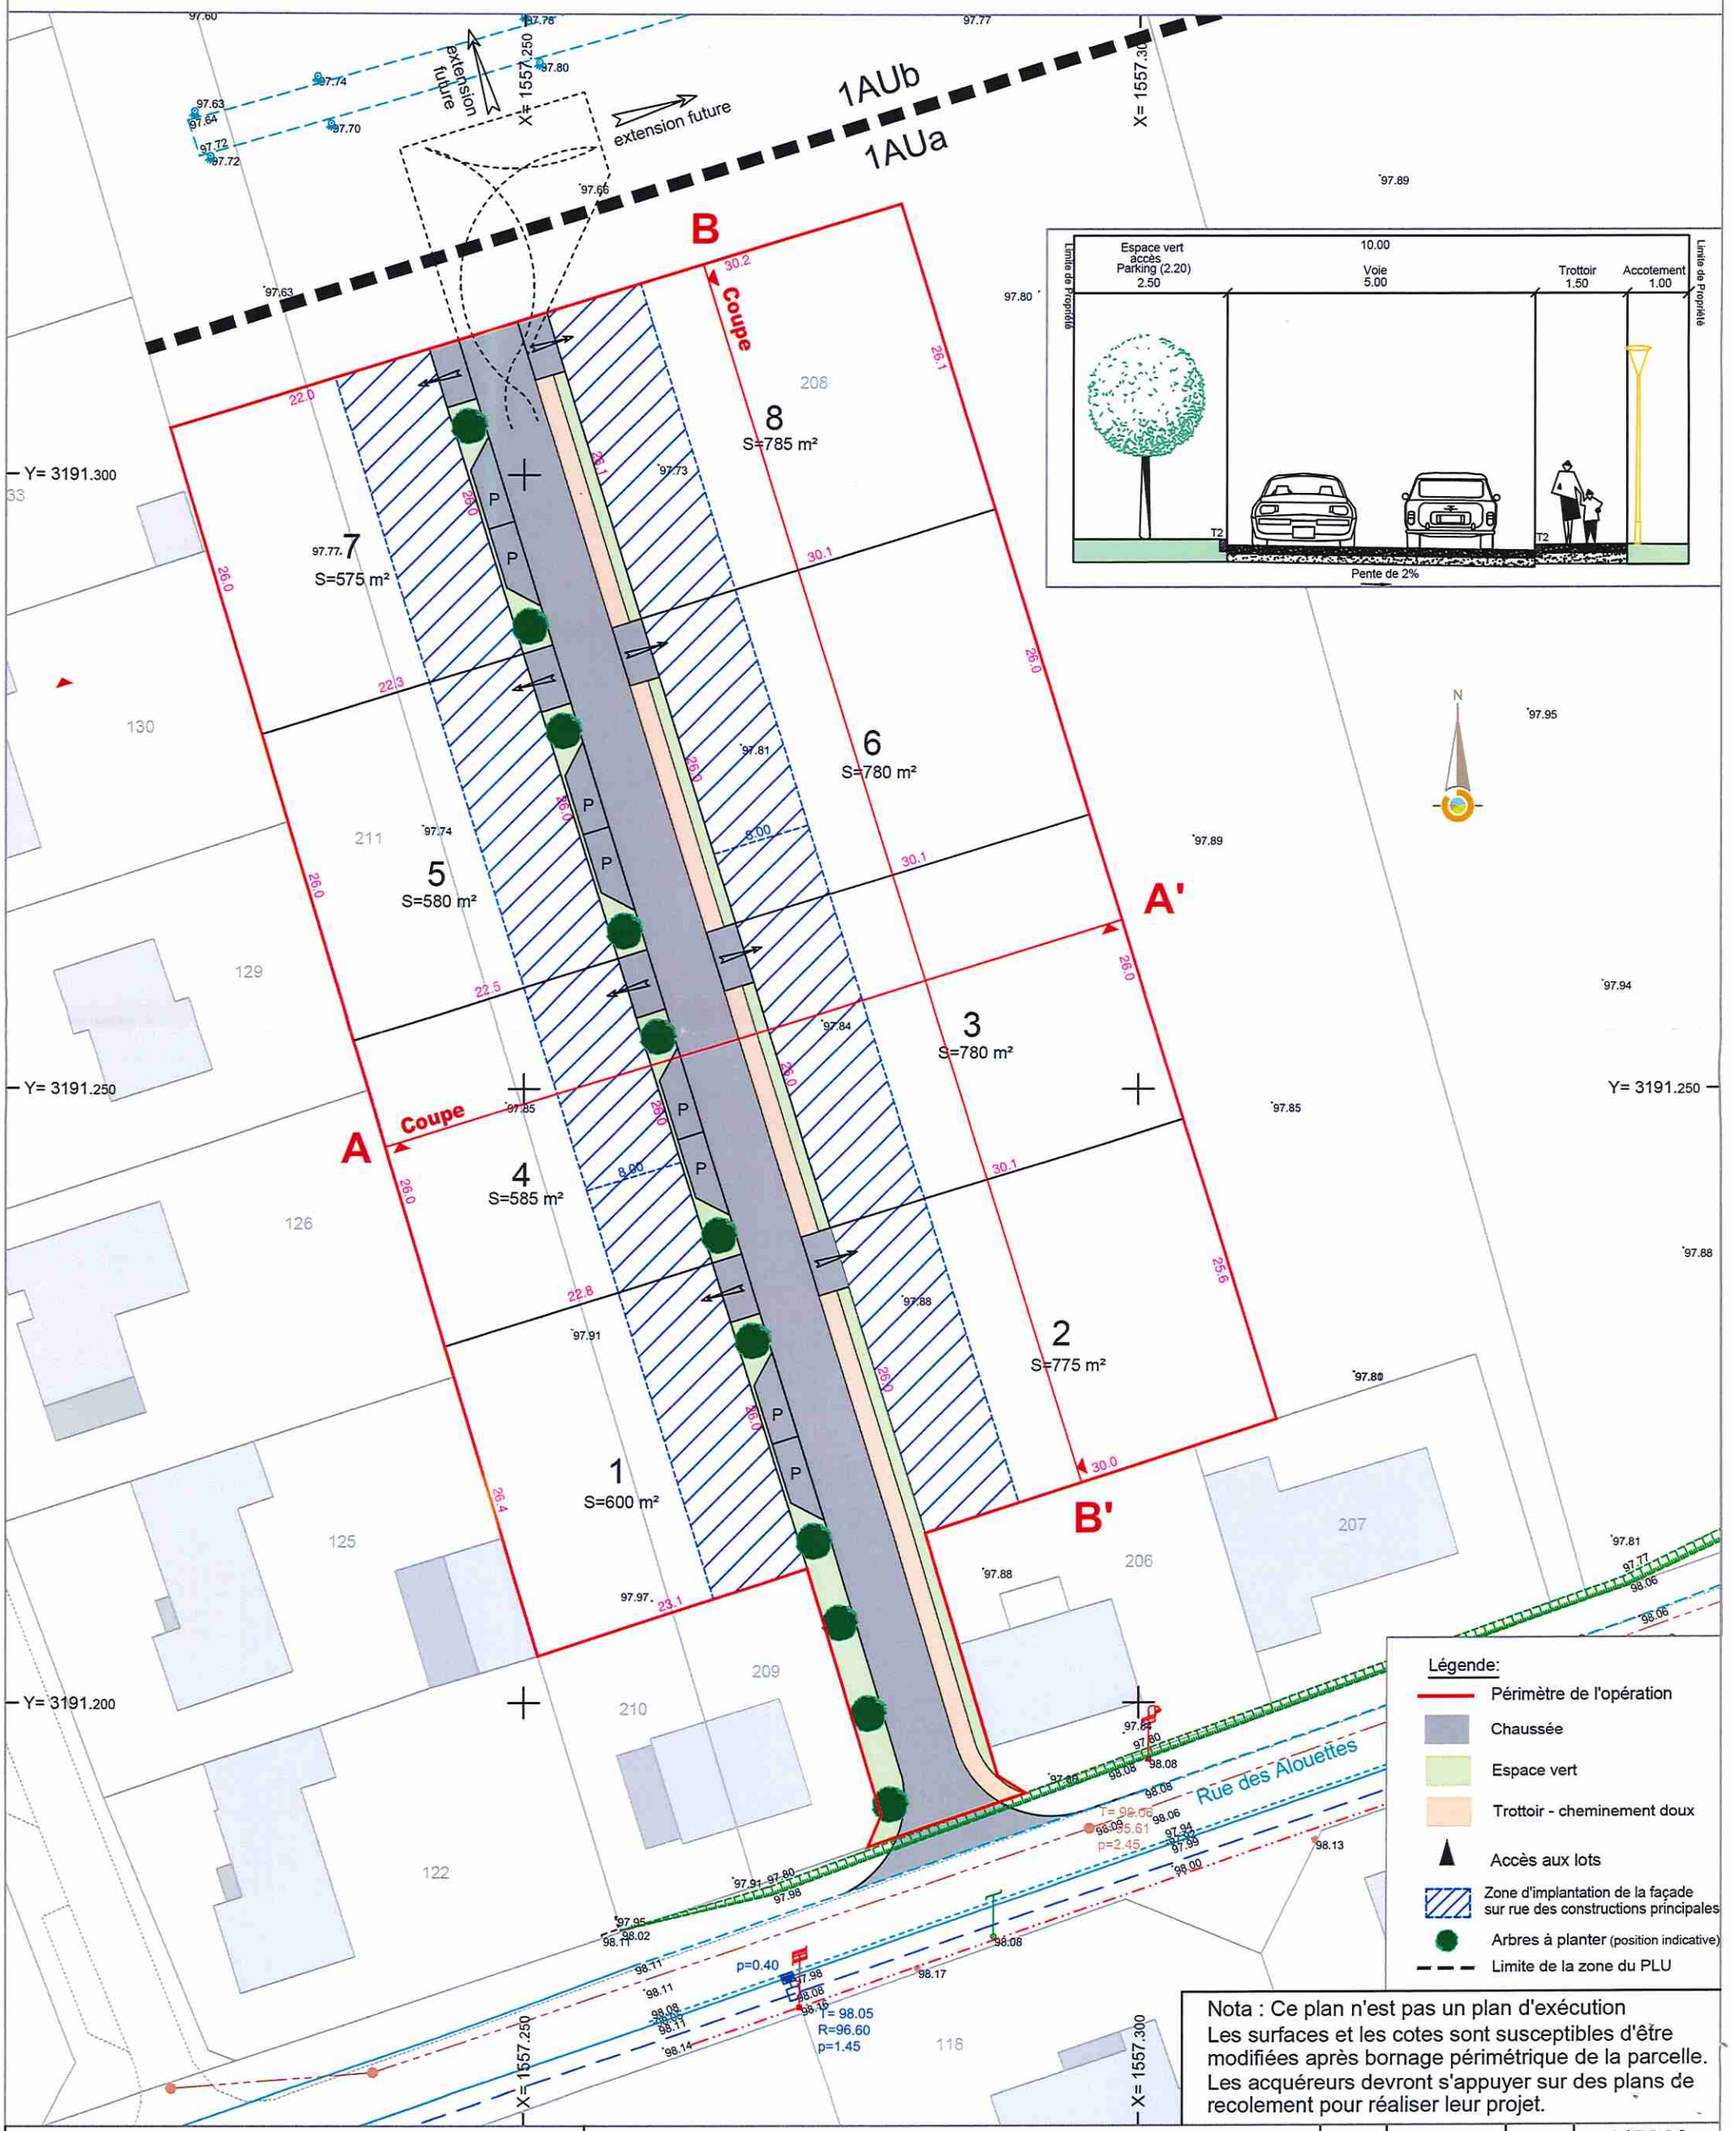

Nota : Ce plan n'est pas un plan d'exécution
Les surfaces et les cotes sont susceptibles d'être modifiées après bornage périmétrique de la parcelle.
Les acquéreurs devront s'appuyer sur des plans de recolement pour réaliser leur projet.

Architecte:

DANGAS & LAURENCE ARCHITECTES
38 boulevard du 4 Septembre
82100 CASTELSARRASIN
Tél : 05 63 32 50 19
info@dangaslaurence.fr

BET VRD:

SOGEXFO
Ingénierie Voirie & Réseaux

Agence de Moissac
47, rue de l'inondation
82200 MOISSAC
Tél : 05 63 04 08 38
moissac@sogexfo.com

Agence de Toulouse
20, rue du Sergent Vigné
31500 TOULOUSE
Tél : 05 61 54 00 52
toulouse@sogexfo.com

Indice	Date	Etabli	1/500°
1	Août 2019	VB	PA4
			A18138