


PLAN DE COMPOSITION

Echelle : 1/1000
Dossier : 210084
Dressé le : 01 Février 2021

Département du Tarn et Garonne
Commune de Montbeton
Adresse : "Les Landes"
Section : A
Parcelle n° 203, 204, 205, 507 et 1071
PA4

- Chaussée en enrobé
- Stationnement en enrobé
- Accès aux lots en enrobé
- Espace vert
- Trottoir en béton balayé
- Cheminement et place en grave 0/10
- Espace privatif : lots

Cyrille BONNET
Architecte D.P.L.G. - Urbaniste
8 Rue d'Albères - 12000 RODEZ
Tél. : 09 71 55 22 87
N° d'Inscription OA : 076916
SIREN : 525 027 335

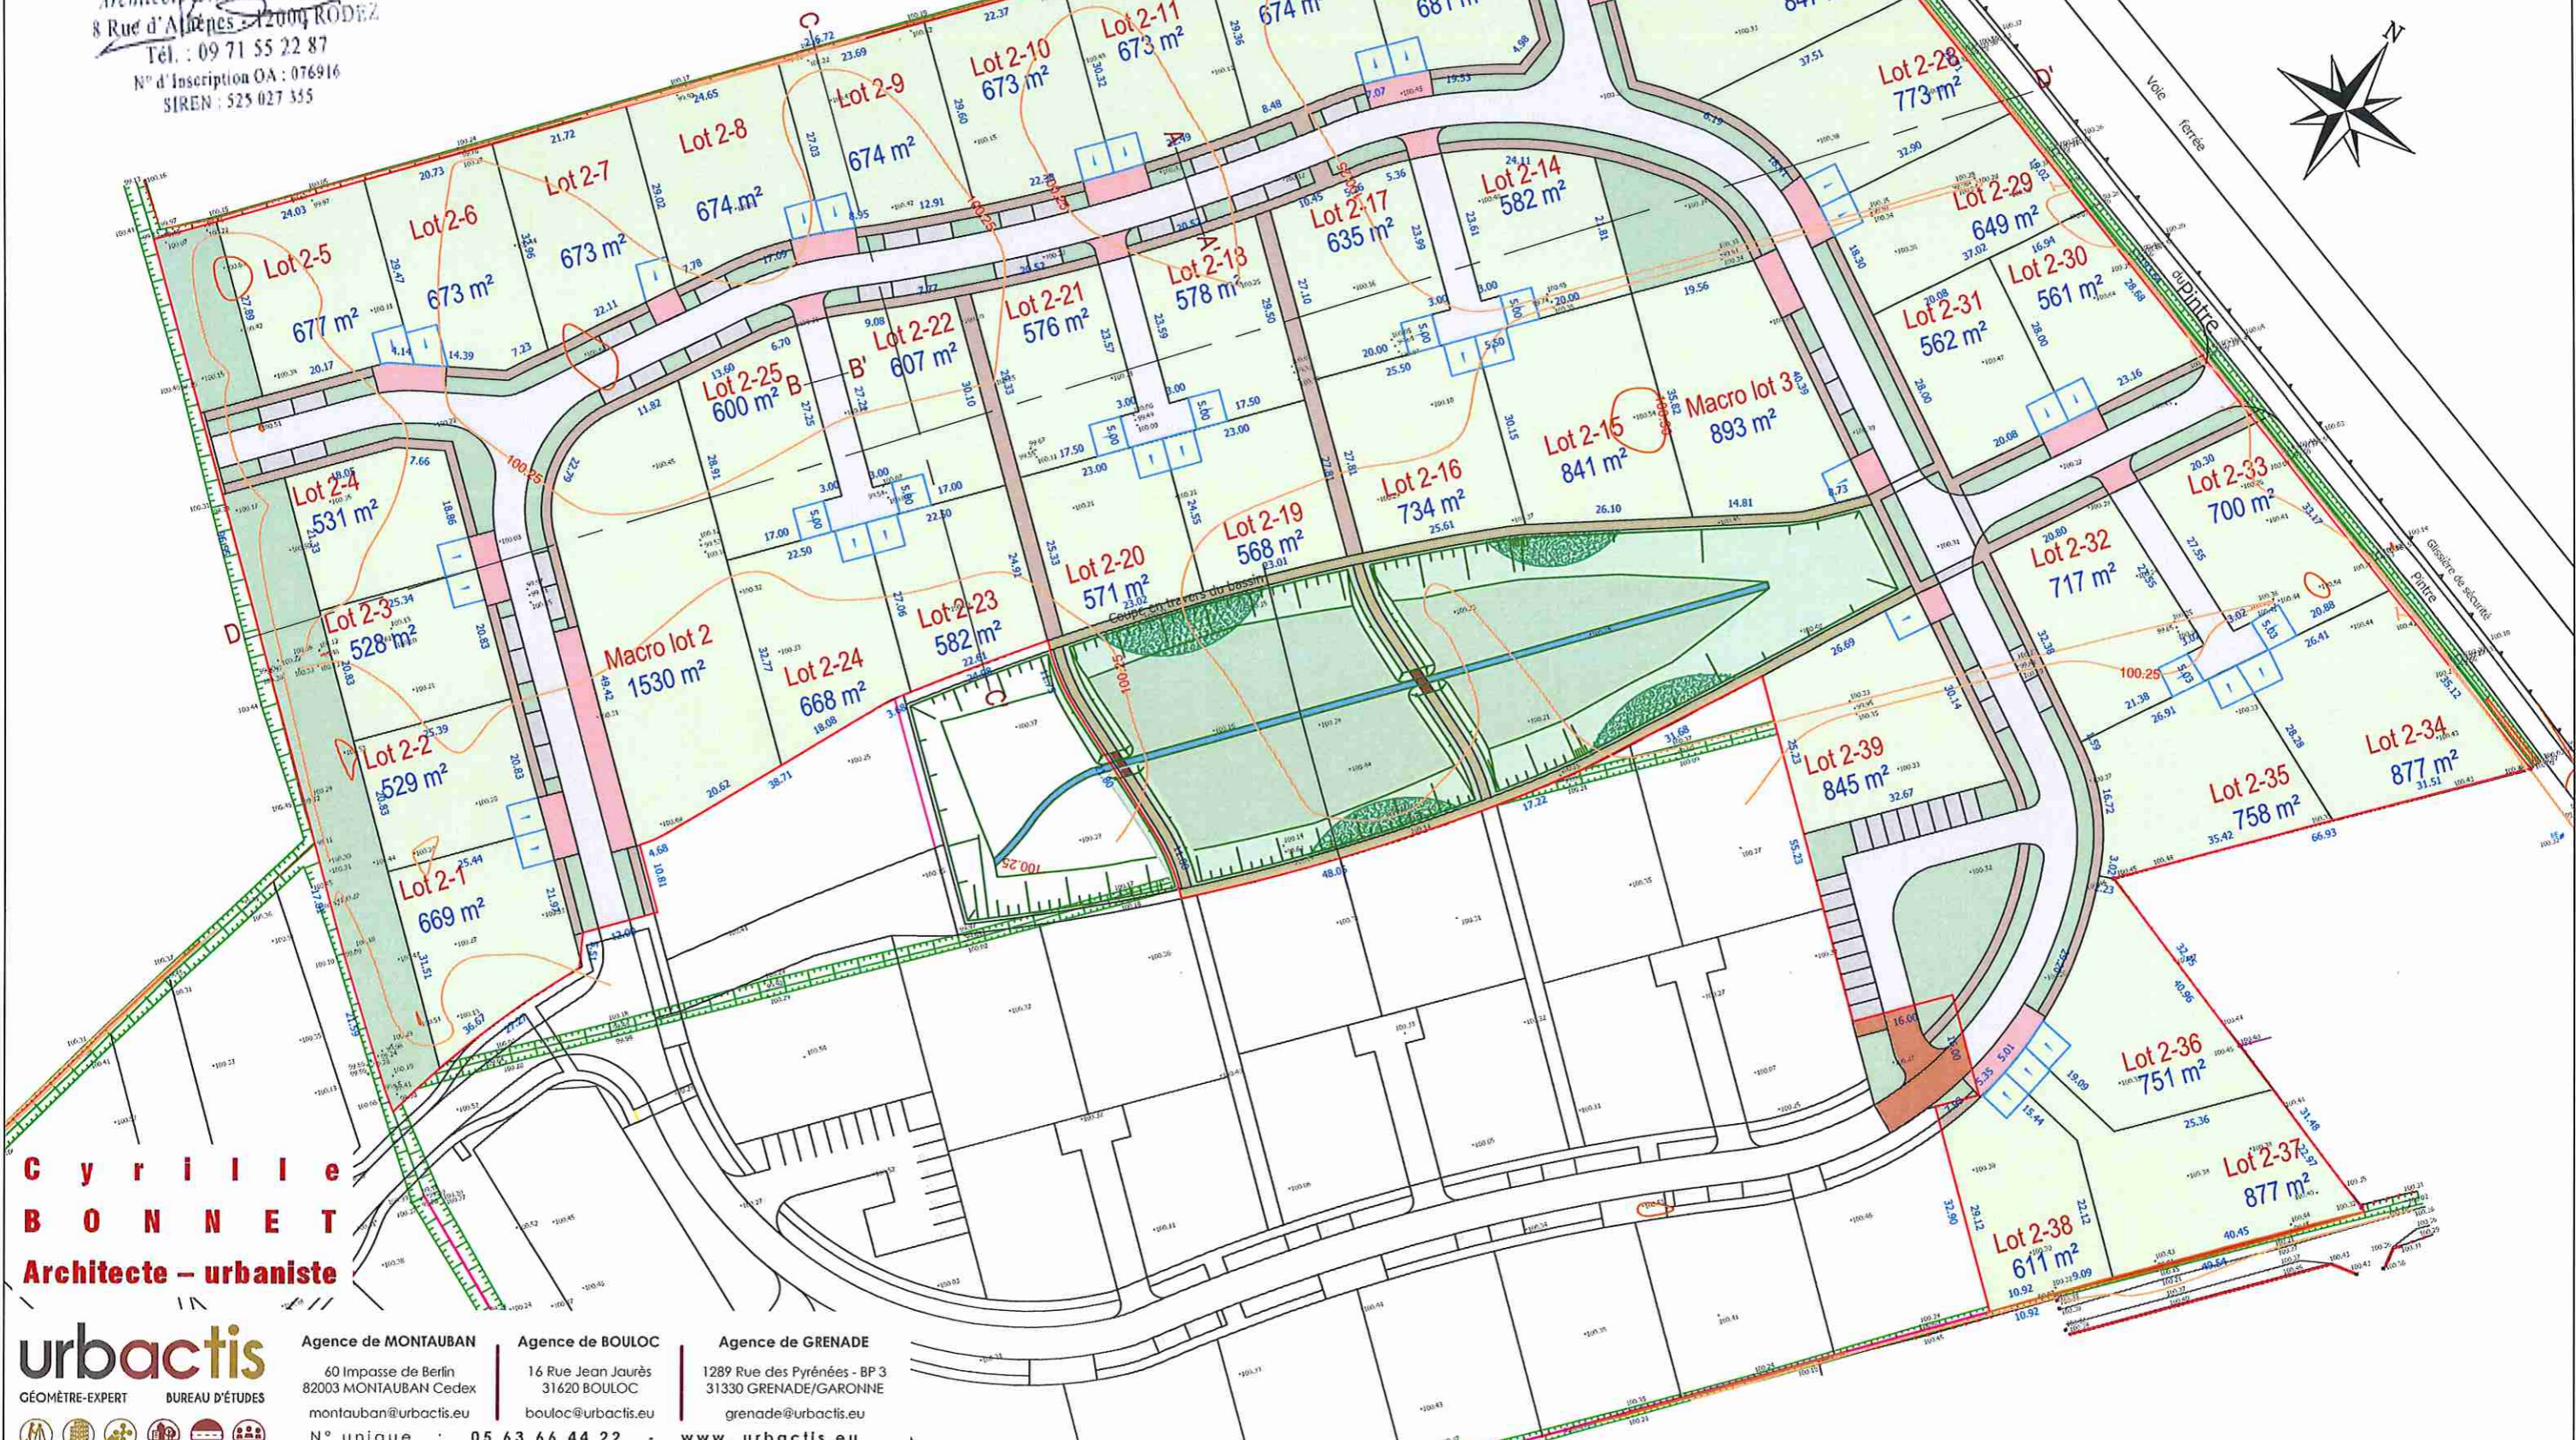

Cyrille BONNET
Architecte - urbaniste

urbactis
GÉOMÈTRE-EXPERT BUREAU D'ÉTUDES

Agence de MONTAUBAN
60 Impasse de Berlin
82003 MONTAUBAN Cedex
montauban@urbactis.eu
N° unique : 05 63 66 44 22

Agence de BOULOC
16 Rue Jean Jaurès
31620 BOULOC
bouloc@urbactis.eu

Agence de GRENADE
1289 Rue des Pyrénées - BP 3
31330 GRENADE/GARONNE
grenade@urbactis.eu
www.urbactis.eu