


# ESQUISSE N°3 SARL DIFFUSION

Echelle : 1/500 **Format A3**  
Dossier : 190201  
Dressé le : 20 Juin 2019

Département de Tarn et Garonne  
Commune de Montbartier  
Lieu-dit : "Catous"  
Section : B  
N° de parcelles : 269 - 270 - 274 - 275



**NOTA :**  
Les limites devront faire l'objet d'un bornage contradictoire avec les riverains concernées.

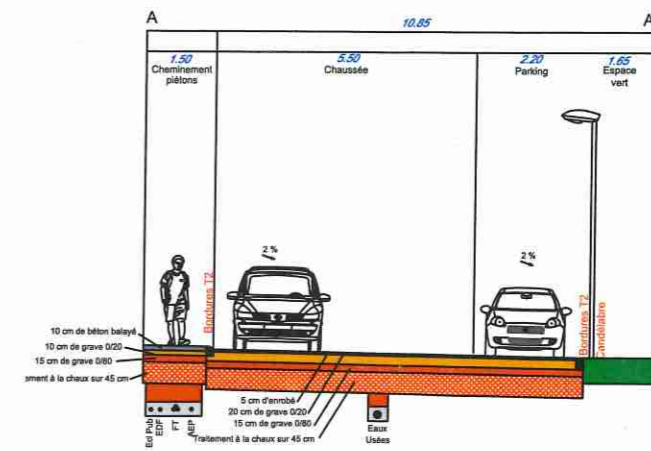

## urbactis

GÉOMÈTRE-EXPERT BUREAU D'ÉTUDES



Agence de MONTAUBAN

Agence de GRENADE

60 Impasse de Berlin  
Albasud - CS 80391  
82003 MONTAUBAN Cedex

1289 Rue des Pyrénées - BP 3  
31330 GRENADE/GARONNE

Tél : 05 63 66 44 22

Tél : 05 61 82 60 76

contact@urbactis.eu - www.urbactis.eu