PLAN DE COMPOSITION

Echelle : 1/750

Dossier n° 120011

Dressé le : 26 octobre 2016

PA4

département de Tarn-et-Garonne
commune de Montbeton
lieu-dit : "Les Landes"
section A
n° de parcelles : 203, 507 et 1342

- Chaussée en enrobé
- Stationnement
- Espace vert
- Voie piétonne
- Espace privatif : lots
- Accès aux lots
- Parking de midi

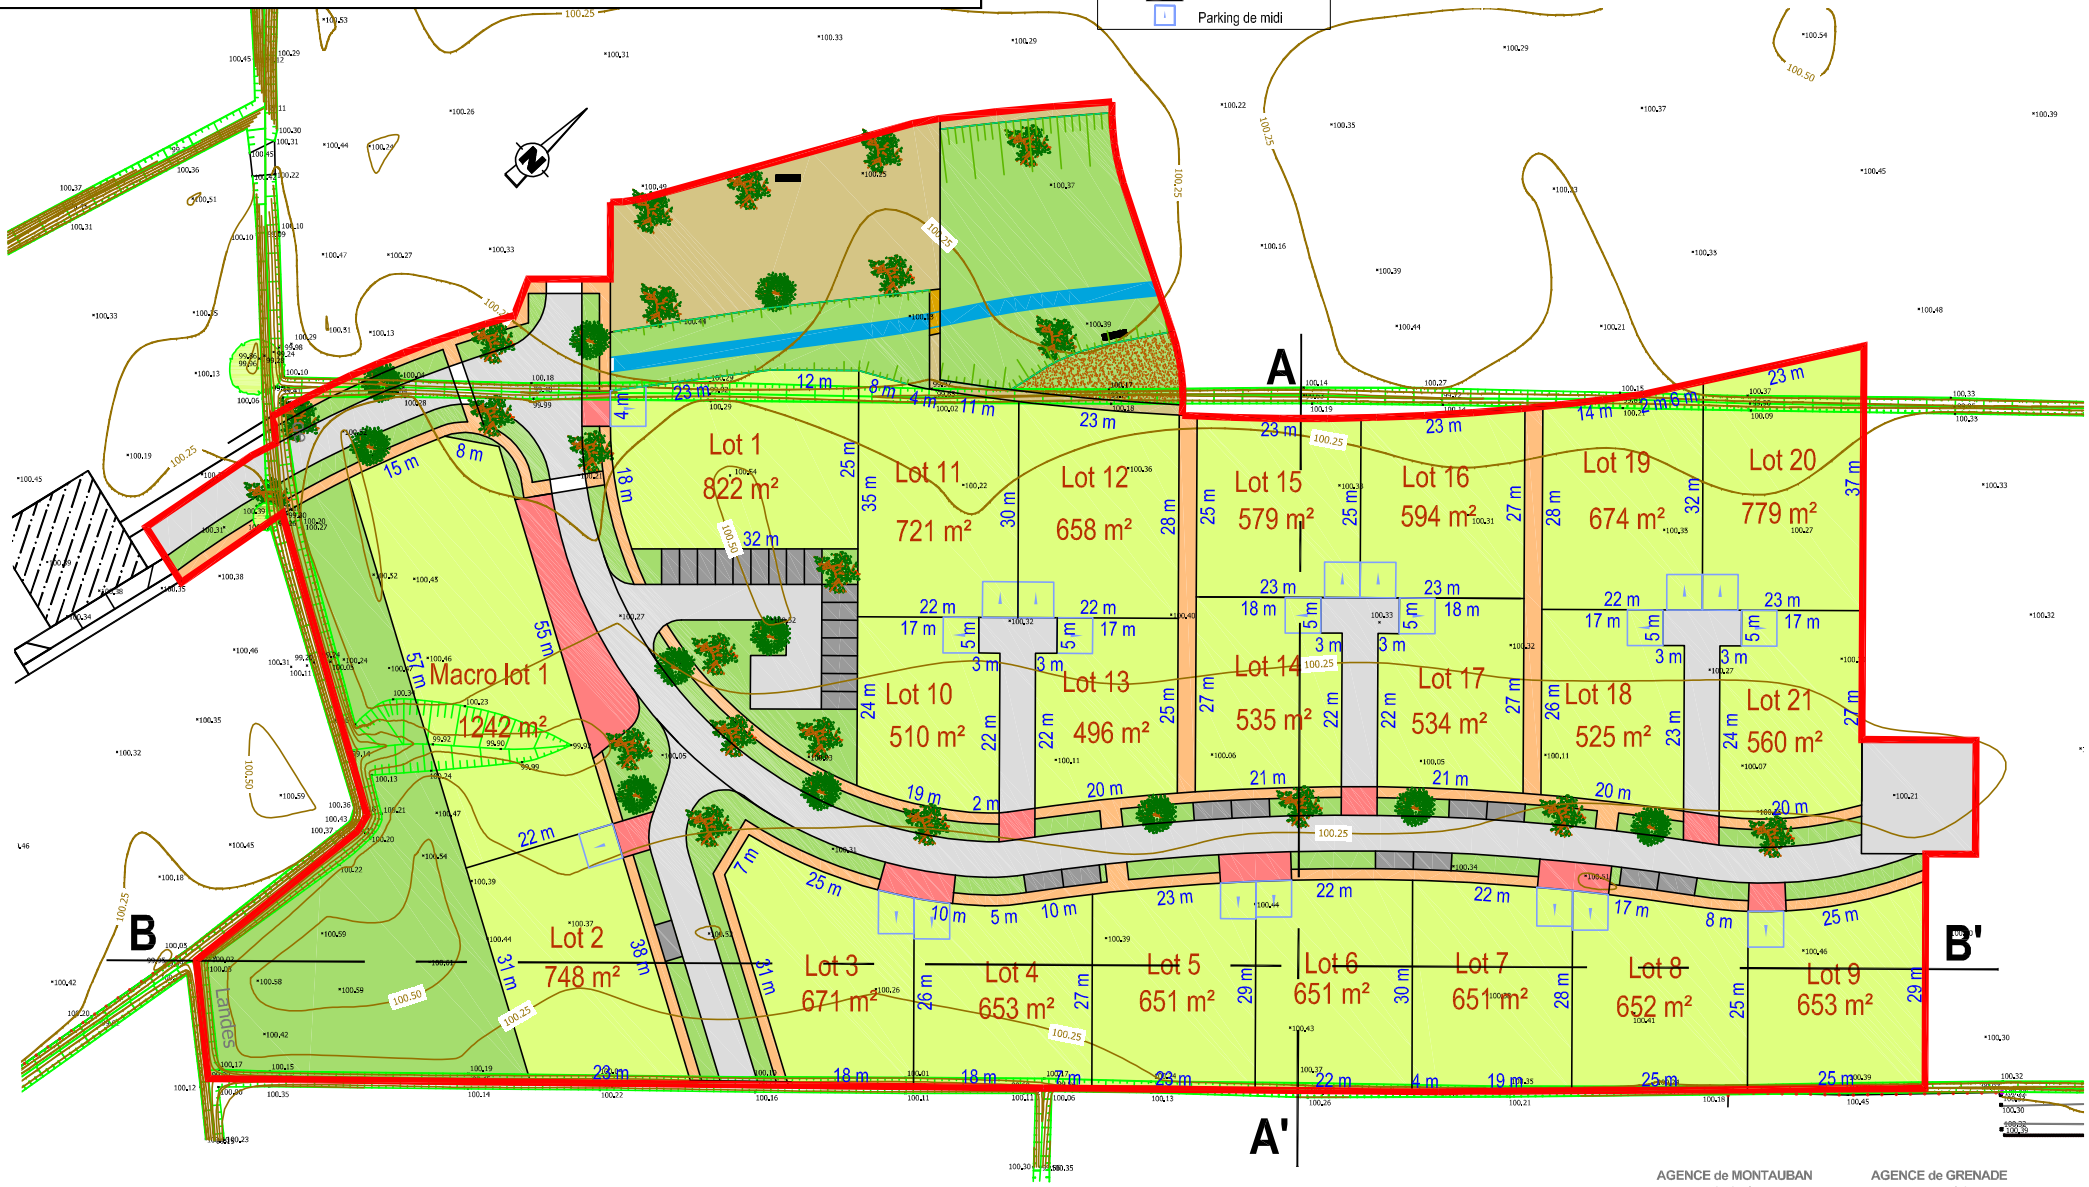

AGENCE de MONTAUBAN
Bureau principal
60 Impasse de Berlin - CS 80391
82003 MONTAUBAN Cedex
05 63 66 44 22 Tél
05 63 66 14 92 Fax

AGENCE de GRENADE
Bureau secondaire
11A Rue des Pyrénées - B.P. 3
31330 GRENADE/GARONNE
05 61 82 60 76 Tél
05 61 82 81 98 Fax

urbactis@urbactis.eu *www.urbactis.eu*

Urbactis est détenteur des archives des cabinets de Géomètres-Experts : Philippe FRANCOIS, Sébastien LE PAPE, Pierre JEANJEAN, Jean-Louis DEPART, Henry TIXIER et André BLANCHOT